


Aquafeu B 850

Portes résistantes à l'eau et au feu

légères hygiéniques classées Ei30 validées DAS

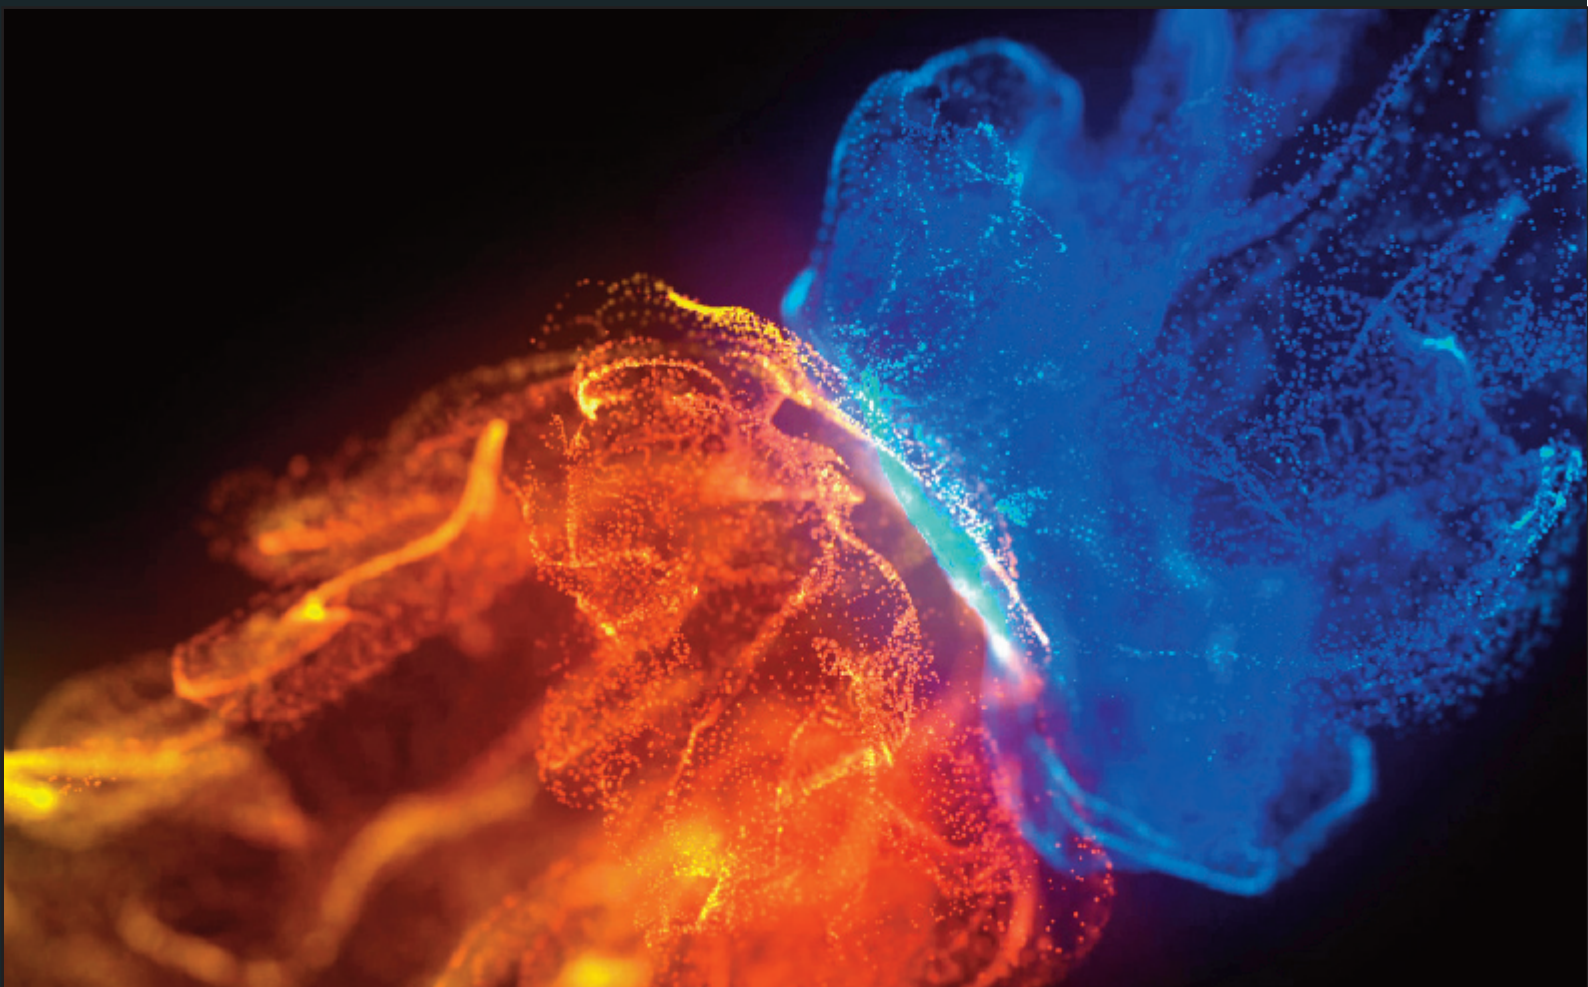

ellipse

DES PORTES ET DES IDEES www.portes-ellipse.fr info@portes-ellipse.fr 02 51 49 31 85

Aquafeu B 850

page 2

Portes hygiéniques, résistantes à l'eau et au feu,

Équipant souvent les pièces d'eau d'établissements à l'ambiance sanitaire sensible, les portes Aquafeu sont résistantes aux projections d'eau conformément à la Norme NF EN 16580.

Composées de produits inaltérables, entre autres du stratifié compact antibactérien, elles répondent aux contraintes d'hygiène les plus exigeantes.

Egalement conformes aux normes de sécurité feu les portes AQUAFEU B 850 sont classées Ei₁ 30 en un ou deux vantaux et validées pour être équipées d'un DAS, avec des huisseries en bois dur ou métalliques.



Aquafeu B 850

page 3

résistantes à l'eau Norme NF EN 16580

PV FCBA N° 404/19/92/17258-1

résistantes au feu classées Ei₁30 - validées DAS

1 Vantail : PV EFR 19-V-001068 - Extensions 19/1 - 19/2 - 20/3 - 2 vantaux voir page 5

BP AQUAFEU B 850 sur huisserie métallique C 100 ou huisserie bois dur 90/57.
Montage sur cloison souple ou mur rigide ép.100, classés Ei60, sens de feu indifférent.
Avec ou sans oculi Dia.300 - 300/400 ou 400/400 - parclozes inox.




Aquafeu B 850

page 4

légeres, résistantes aux chocs et aux rayures

Les portes Aquafeu sont composées de matériaux légers. Elles peuvent ainsi s'adapter aux grands passages demandés par l'hospitalier, soit **49 kg en largeur 1,23 m**, ce qui prolonge leur durée de vie et réduit le coût de la maintenance. Egalement la résistance du stratifié compact affranchit la porte de protections anti-chocs sur les parements.

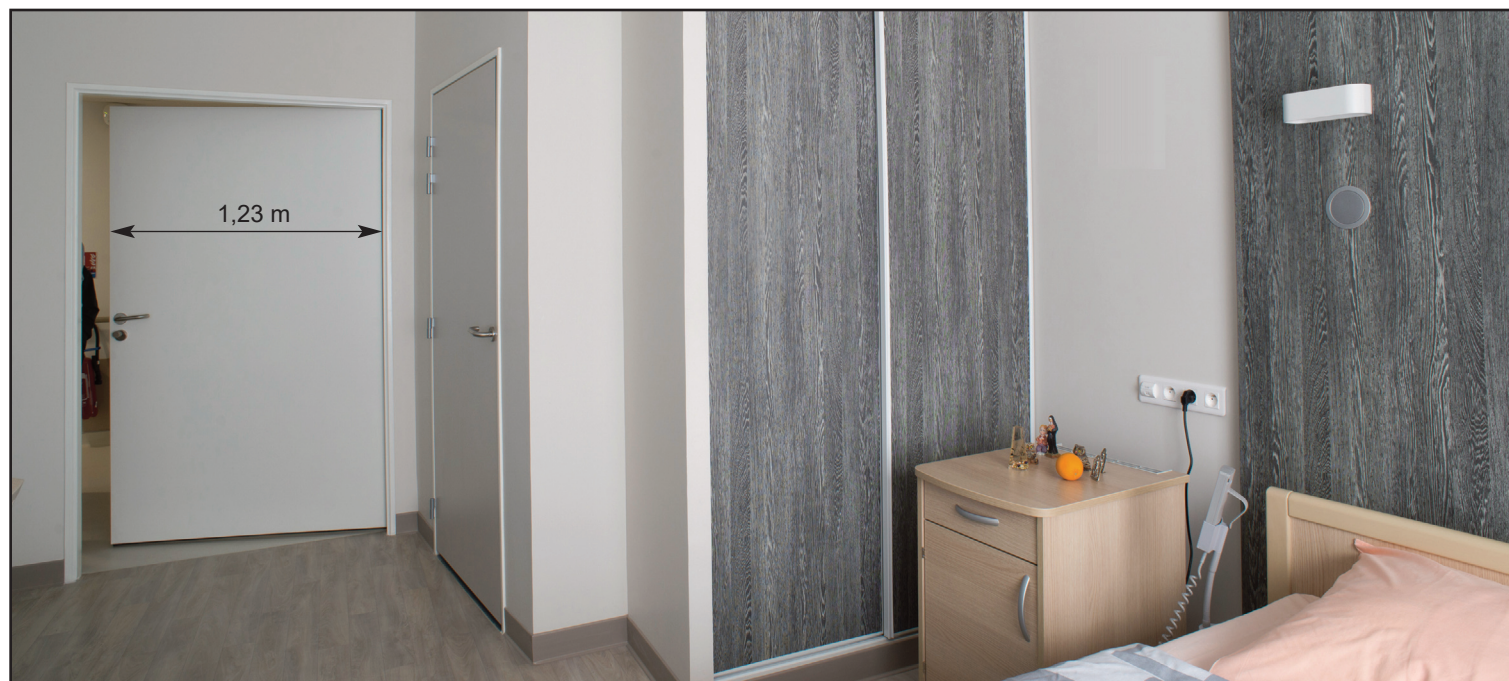

Résistent aussi aux chocs et aux agents nettoyants

Aquafeu B 850

Blocs portes
2 vantaux

page 5

résistantes à l'eau Norme NF EN 16580

PV FCBA N° 404/19/92/17258-1

résistantes au feu classées Ei₁₃₀ - validées DAS

2 vantaux : PV EFR 21 V-003833 - Extensions 22/1 Validation DAS voir page 6

BP AQUAFEU B 850 sur huisserie métallique C 100 ou huisserie bois dur 90/57.
Montage sur cloison souple ou mur rigide ép.100, classés Ei60, sens de feu indifférent.
Avec ou sans oculi Dia.300 - 300/400 ou 400/400 - parclozes inox.



Fournis en option **Dispositifs Actionnés de Sécurité avec Bandeaux BRICARD série 7000 DAS**

PV EFR-23-004044 selon NF S 61937- 1 et 2



Bandeaux de fermeture automatique avec arrêt électromagnétique, actionné par rupture de courant, 24 ou 48 V.

Sélecteur avec 2 ferme-portes technologie pignon crémaillère excentré, bras à glissière, réglage de la vitesse de fermeture, réglage de l'a-coup final.



Validés pour les 2 sens d'ouverture

ouverture "en tirant" coté paumelles

Pose sur documentation BRICARD Bandeau 7000
2 ferme-portes BRICARD ref. 645125 force EN1-3

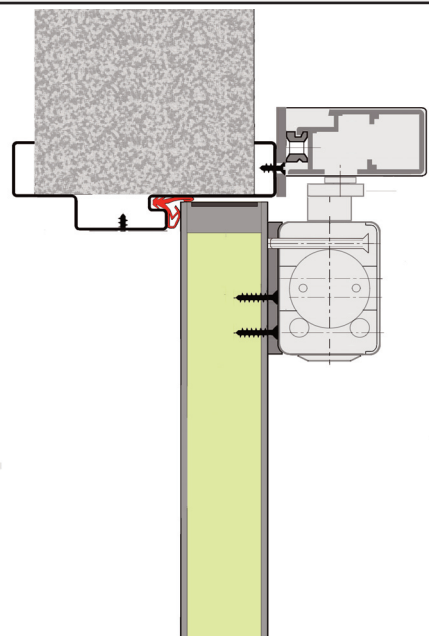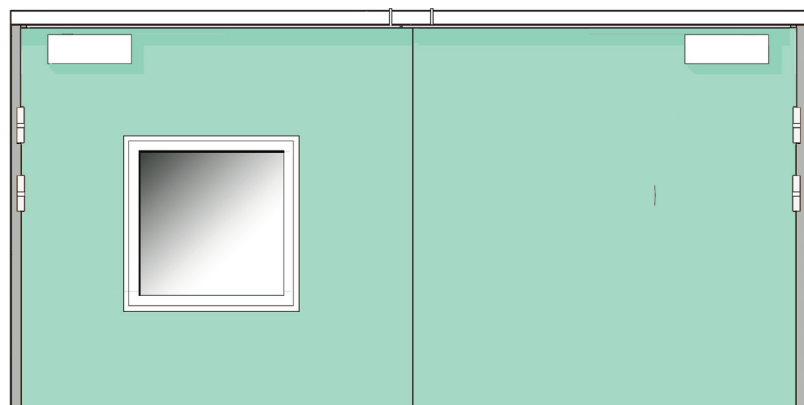


ouverture "en poussant" coté opposé aux paumelles

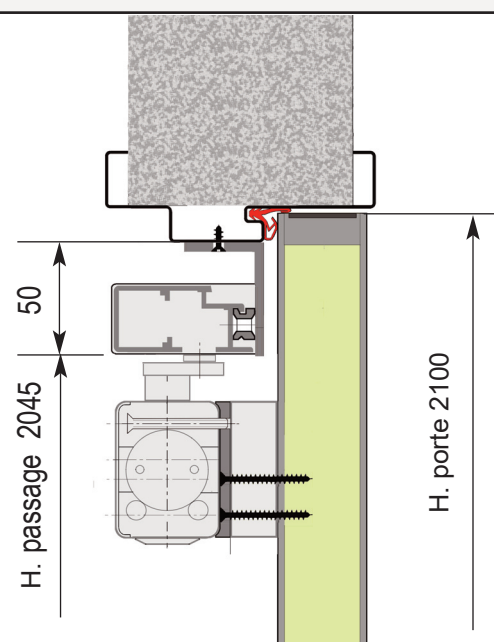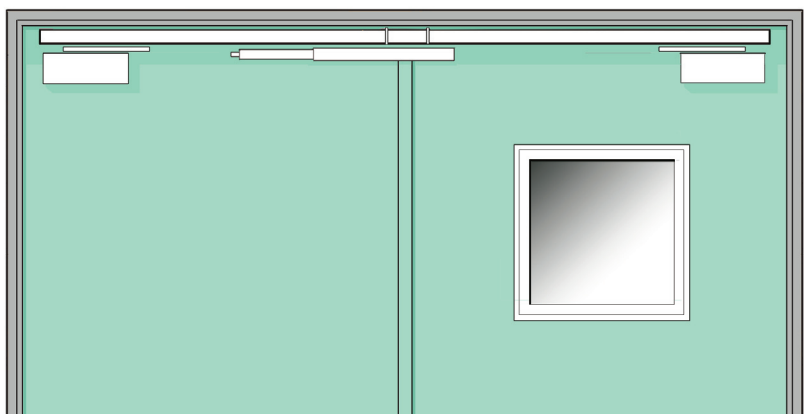


Huisseries métalliques

Appréciables pour leur robustesse, ces huisseries sont protégées de l'humidité par une couche de peinture appliquée par cataphorèse - RAL 1019. Elles sont faciles à peindre.

Pour murs rigides béton ou maçonneries ou cloisons souples validées EI60 épaisseur minimum 100 mm.

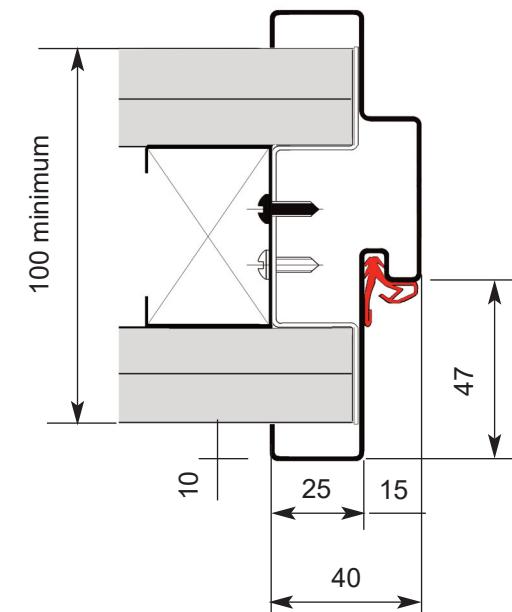


Huisseries bois dur

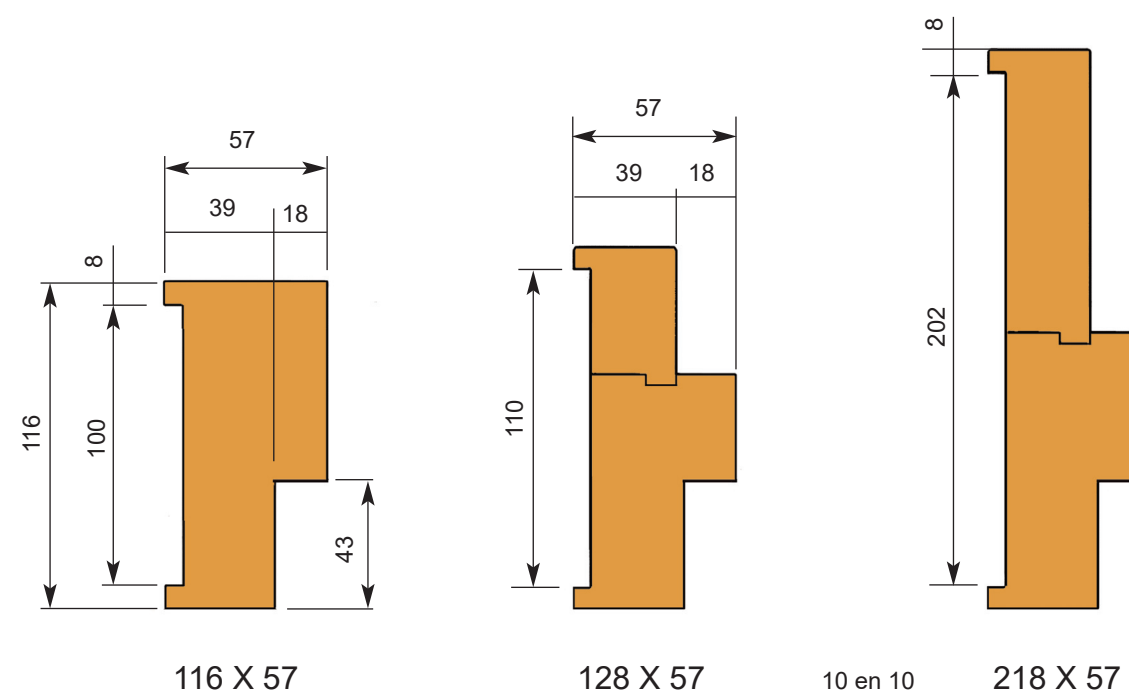


Aquafeu B 850

Paumelles et serrures

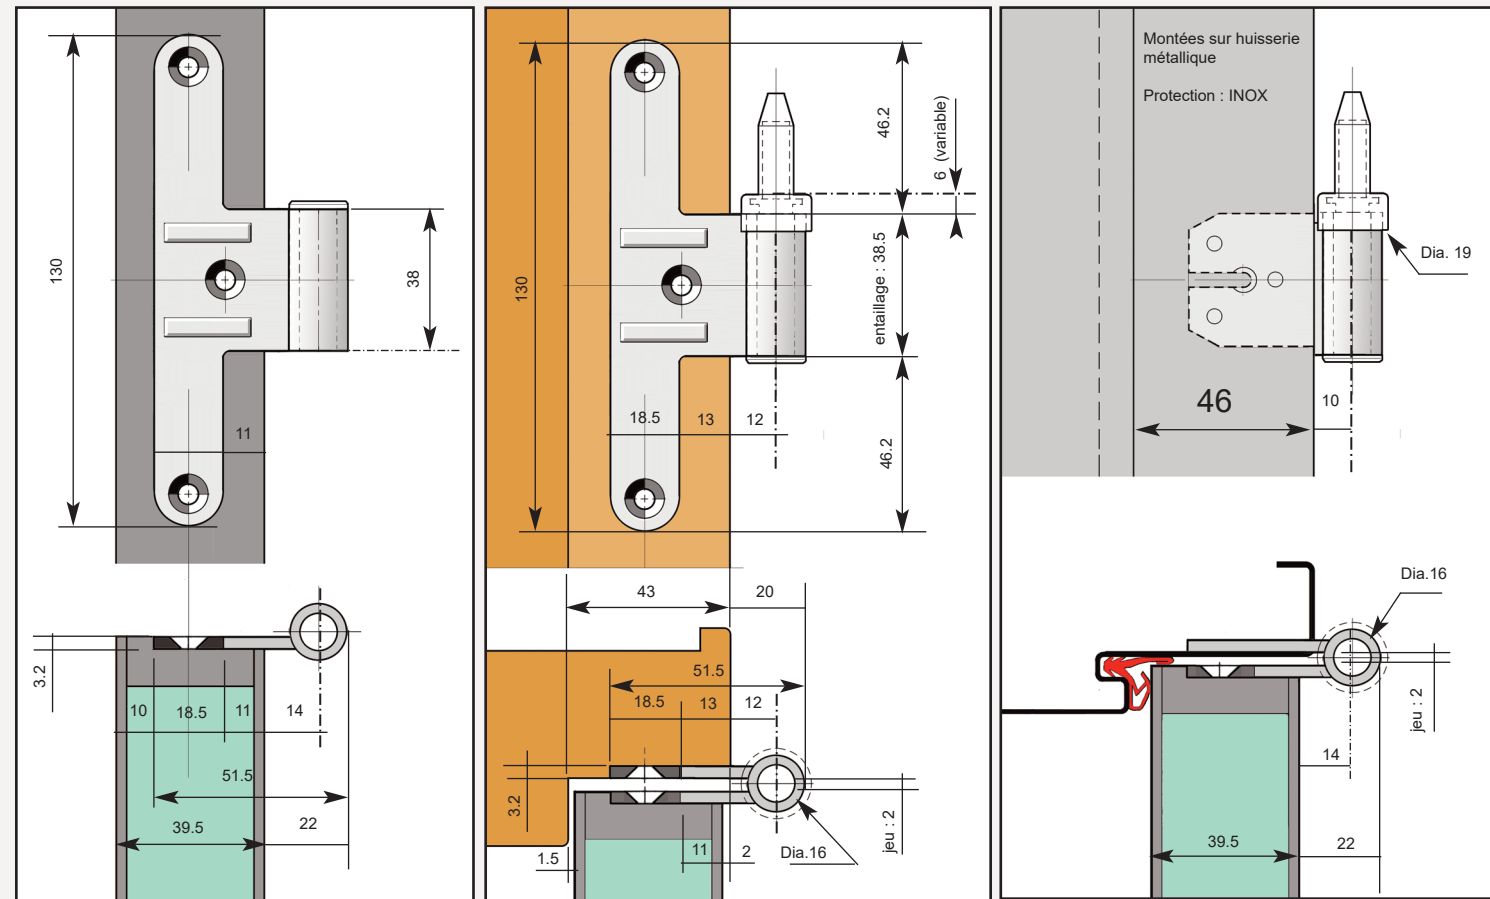

Les blocs portes AQUAFEU huisserie bois ou métallique sont équipés de 4 paumelles universelles 130 x 86 en acier INOX, réglables en hauteur.

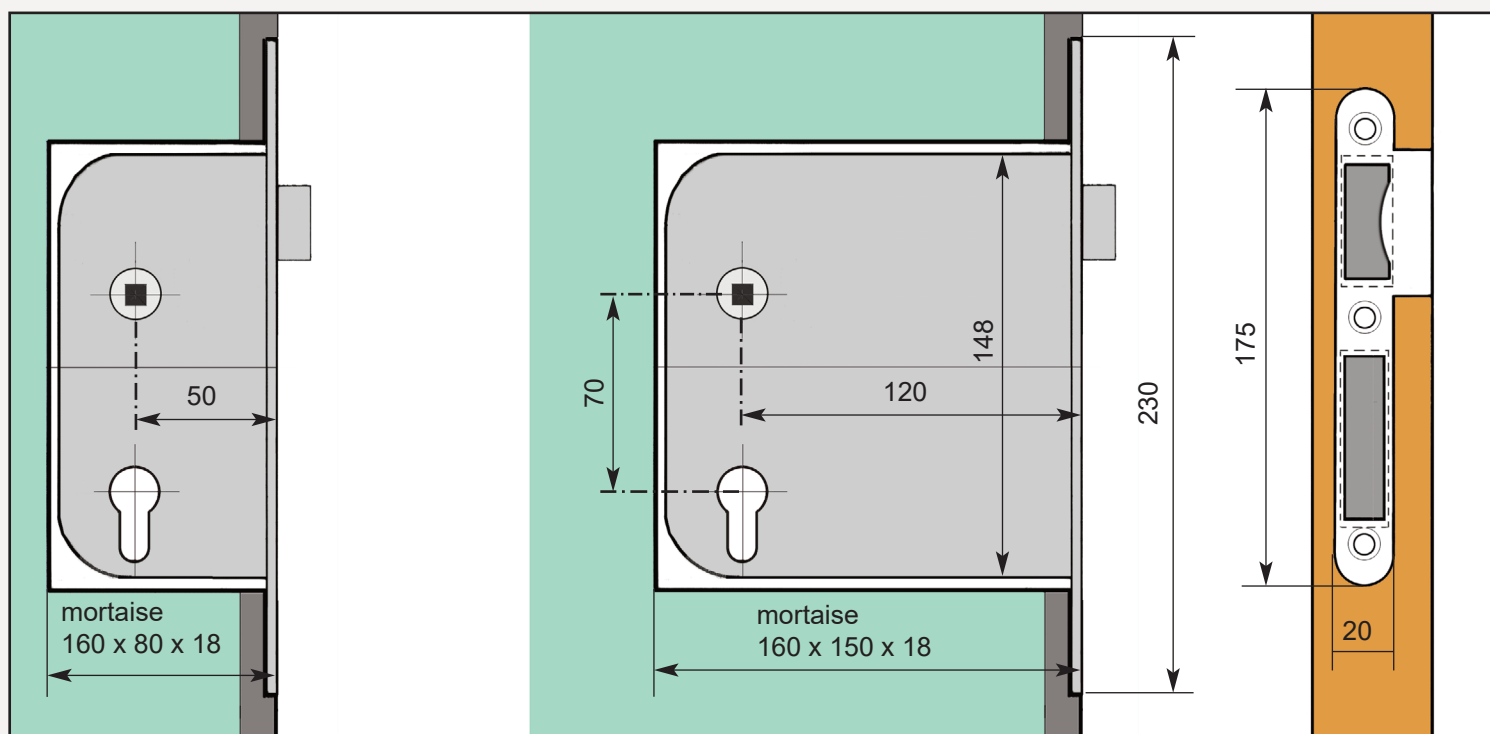


Axe à 50 mm
réf. BRICARD 951151

Axe à 120 mm
réf. BRICARD 912PMR

Serrures validées Feu
BDC ou sureté cylindre

Aquafeu B 850

Oculi parcloses inox


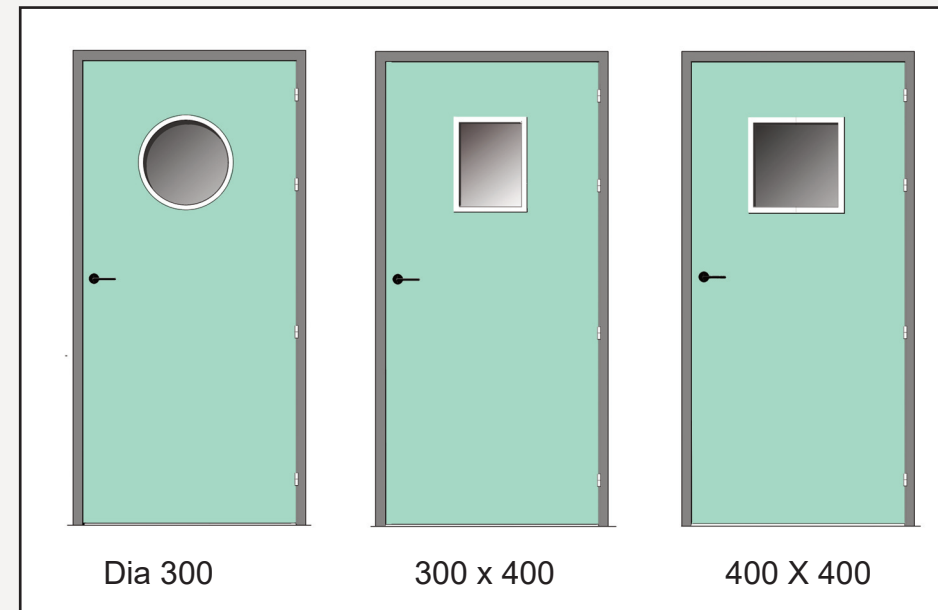



Clair de vue : réf. - 30 mm
Hors tout : réf. + 40 mm

Distance minimum oculus
à bords de porte : 250 mm

**Verre coupe feu EI 30
FIRESWISS Foam 30-15
épaisseur 15 mm**

**ou verre pare flamme E 30
FIRESWISS Cool 30-7 2B2
épaisseur 9 mm**
(non stocké - nous consulter)

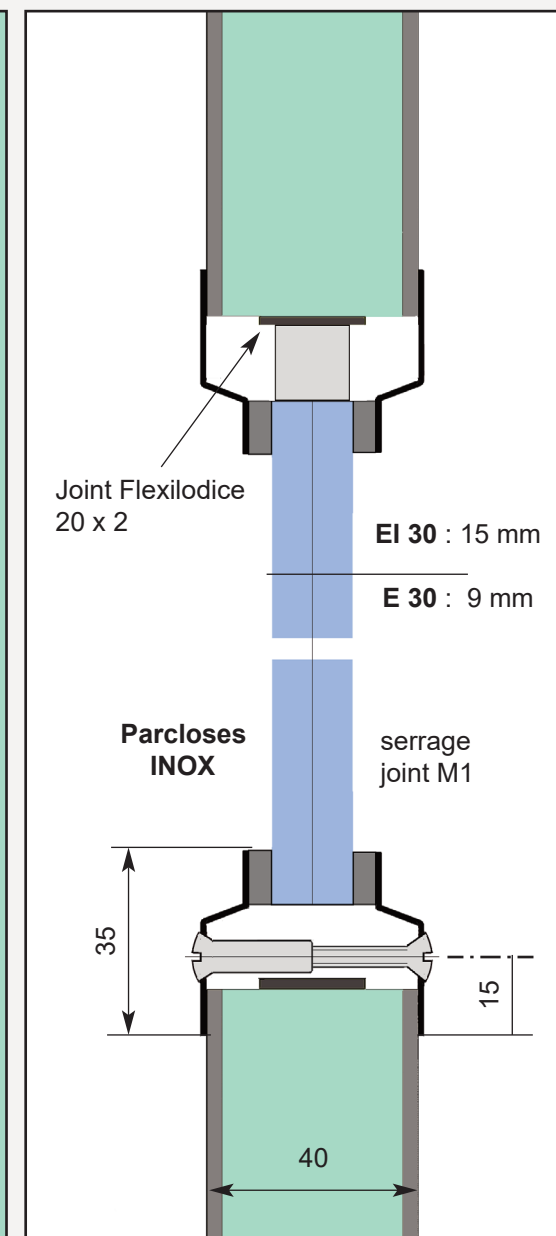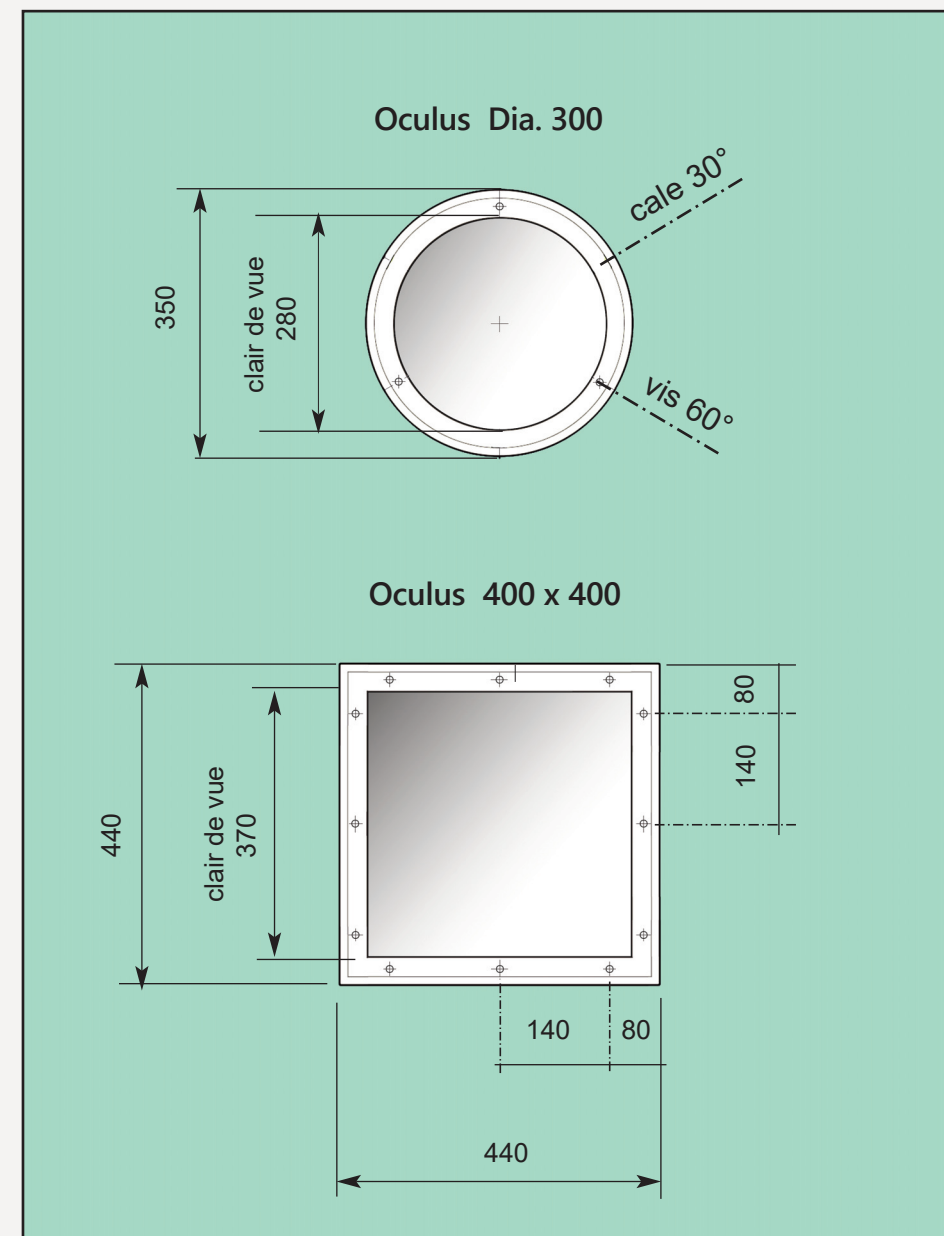

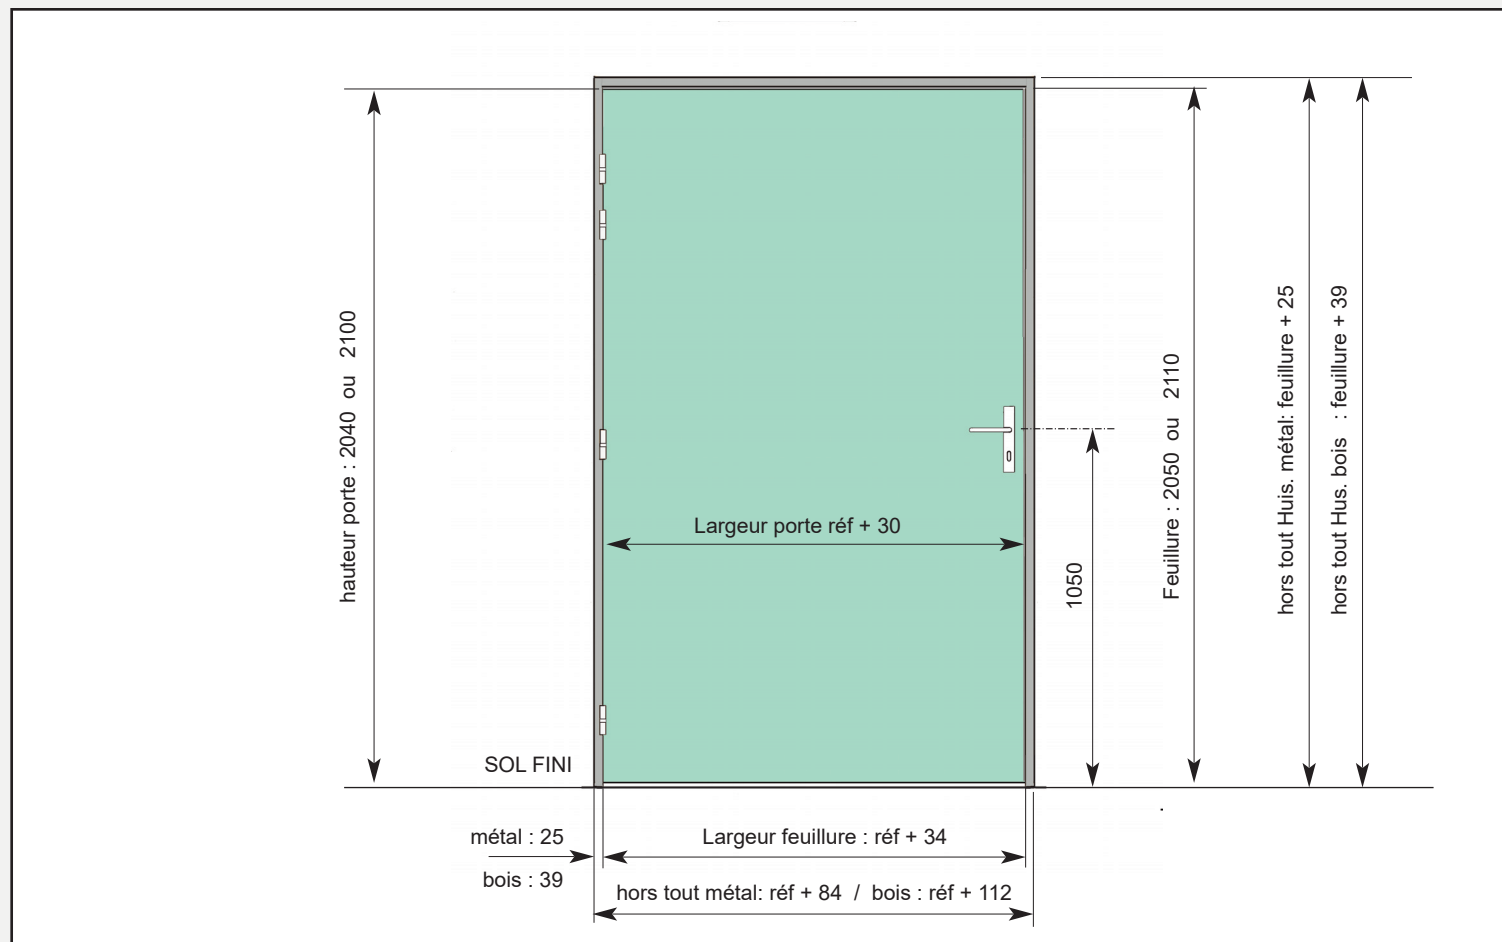


Blocs portes 1 vantail

Références	700	800	900	1000	1100	1200
Largeur porte	730	830	930	1030	1130	1230
Largeur fond de feuillure	734	834	934	1034	1134	1234
L. hors tout huis. métallique	784	884	984	1084	1184	1284
L. hors tout huisserie bois dur	812	912	1012	1112	1212	1312
Hauteur porte : 2040 ou 2100		Hauteur hors tout huis.métallique : 2075 ou 2135				
Hauteur feuillure : 2050 ou 2110		Hauteur hors tout huisserie bois : 2089 ou 2149				

1 Vantail : PV EFR 19-V-001068 - Extensions 19/1 - 19/2 - 20/3

sur huisserie métallique C 100 mini ou huisserie bois dur 90/57 mini.

Dimensions standard - autres nous consulter

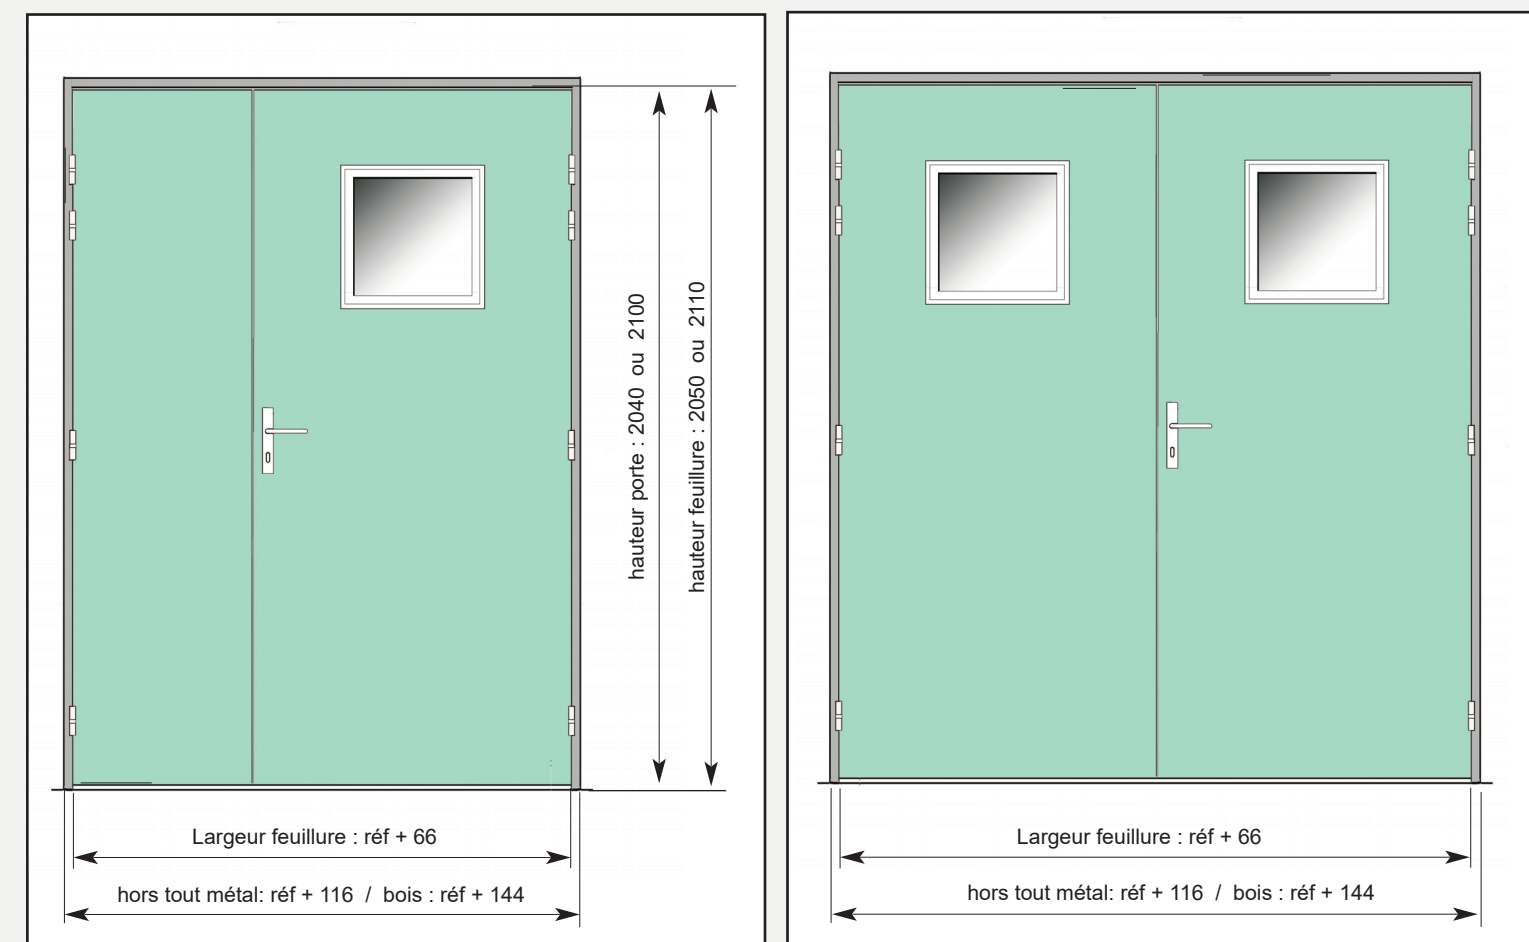

2 vantaux tiercés (non validés DAS)

2 vantaux égaux

Références	1400	1500	1600	1700	1200	1400	1600	1800
Largeur portes	530 + 930	630 + 930	730 + 930	830 + 930	630 + 630	730 + 730	830 + 830	930 + 930
fond de feuillure	1466	1566	1666	1766	1266	1466	1666	1866
hors tout huis.métal.	1516	1616	1716	1816	1316	1516	1716	1916
hors tout huis.bois	1544	1644	1744	1844	1344	1544	1744	1944
Hauteur porte : 2040 ou 2100				Hauteur hors tout huis.métallique : 2075 ou 2135				
Hauteur feuillure : 2050 ou 2110				Hauteur hors tout huisserie bois : 2089 ou 2149				

2 vantaux : PV EFR 21 V-003883 - Extensions 22/1

sur huisserie métallique C 100 mini ou huisserie bois dur 90/57 mini.

Dimensions standard - autres nous consulter

